


# Ospedale di Carate B.za

## Piano Operativo di Emergenza

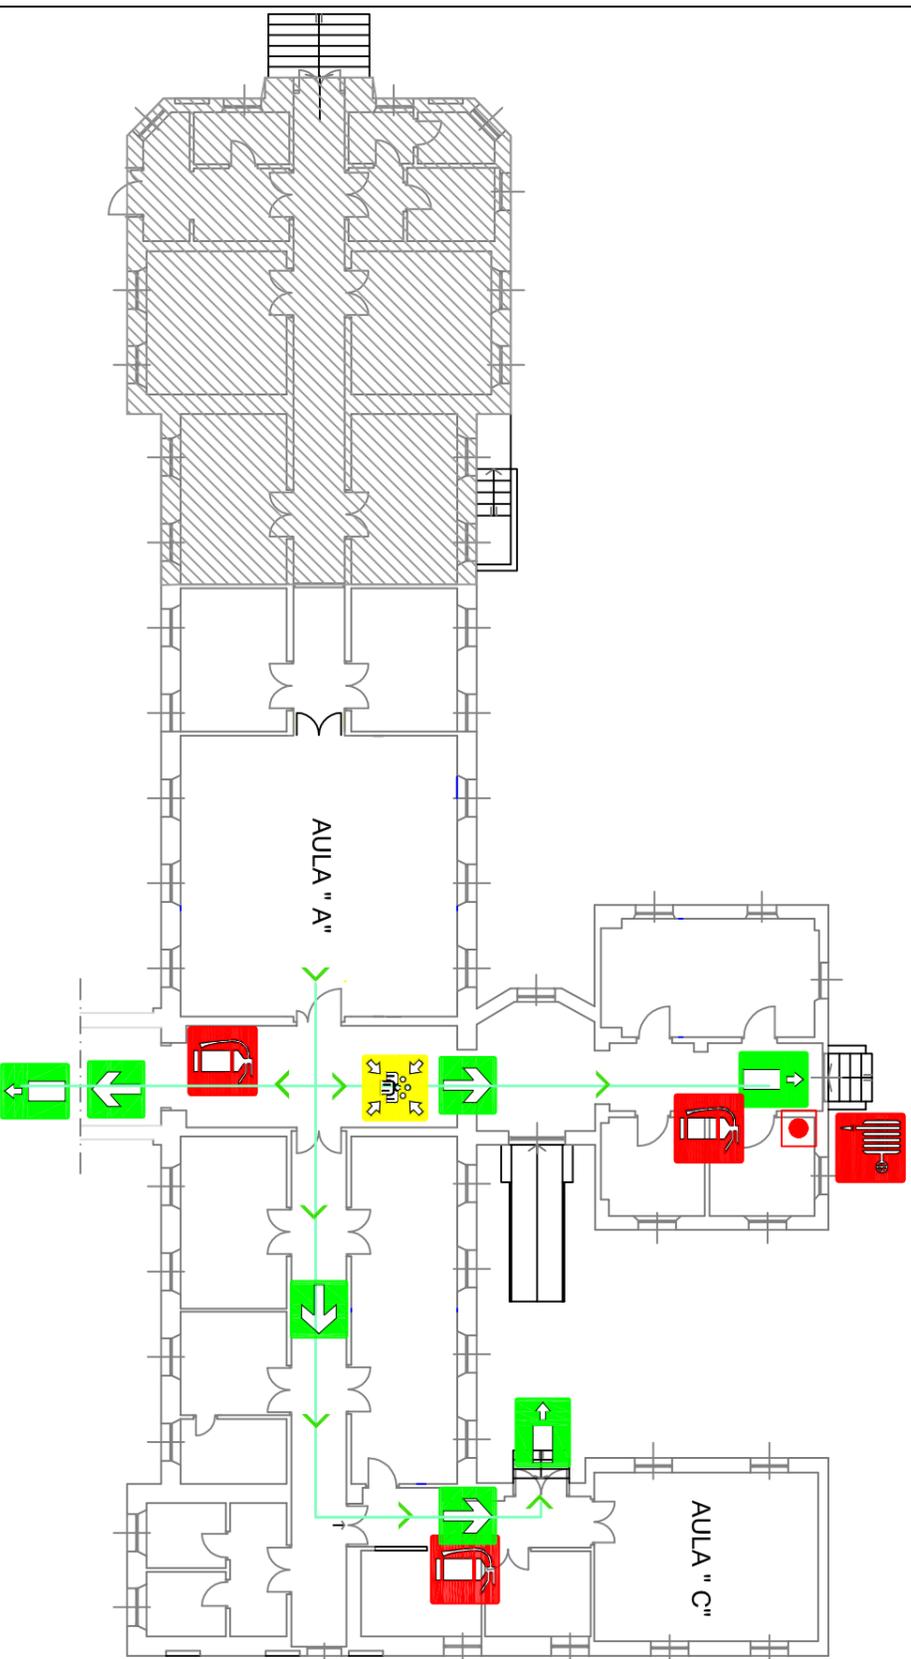

**PIANO TERRA**  
**SETTORE "I"**

**COMPORTAMENTO DA ADOTTARSI  
 IN CASO DI EMERGENZA**



**AVVISARE IL CENTRALINO  
 AL NUMERO TELEFONICO 2600  
 OPPURE 0362.9841**



**DOVE ANDARE?**

Abbandonare l'area, se richiesto e seguire le indicazioni fornite dagli addetti per raggiungere la zona sicura dove sono stati predisposti i punti di raccolta.

**COME MUOVERSI E COSA FARE**

- NON correre, NON stiliare,
- NON usare ascensori o montacarichi
- NON portarsi a seguito oggetti ingombranti o pericolosi
- NON ostruire le vie di fuga
- NON tornare indietro per nessun motivo
- Se sono presenti fumo o fiamme coprirsi la bocca ed il naso con fazzoletti o panni umidi e respirare a testa bassa

In presenza di calore coprirsi il capo con panni umidi o indumenti bagnati

Gli utenti non in grado di muoversi autonomamente attendano i soccorsi predisposti dal personale già attivato

**WHERE TO GO?**

Leave the area, if told to do so, and follow the instructions indicated by the officers in order to reach the meeting points in the safe area.

**HOW TO GET OUT AND WHAT NOT TO DO**

- DO NOT run, DO NOT scream
- DO NOT use lifts or hoists
- Leave behind any heavy or dangerous object
- Do not obstruct escape routes
- Never go back for any reason
- If smoke and flames are spreading, cover your mouth and nose with a wet handkerchief or cloth and keep your head down when breathing

Protect yourself from the head by covering your head with wet cloths or garments

Disabled persons who cannot leave the area autonomously must wait to be rescued by the fire brigades that have already been alerted

## LEGENDA

- PERCORSO DI ESODO
- VIA DI FUGA
- USCITA - EXIT - SORTIE
- VOI SIETE QUI

- PULSANTE ALLARME ANTINCENDIO
- ESTINTORE PORTATILE
- IDRANTE A CASSETTA UNI 45
- PRESIDIO ANTINCENDIO
- D.P.I.