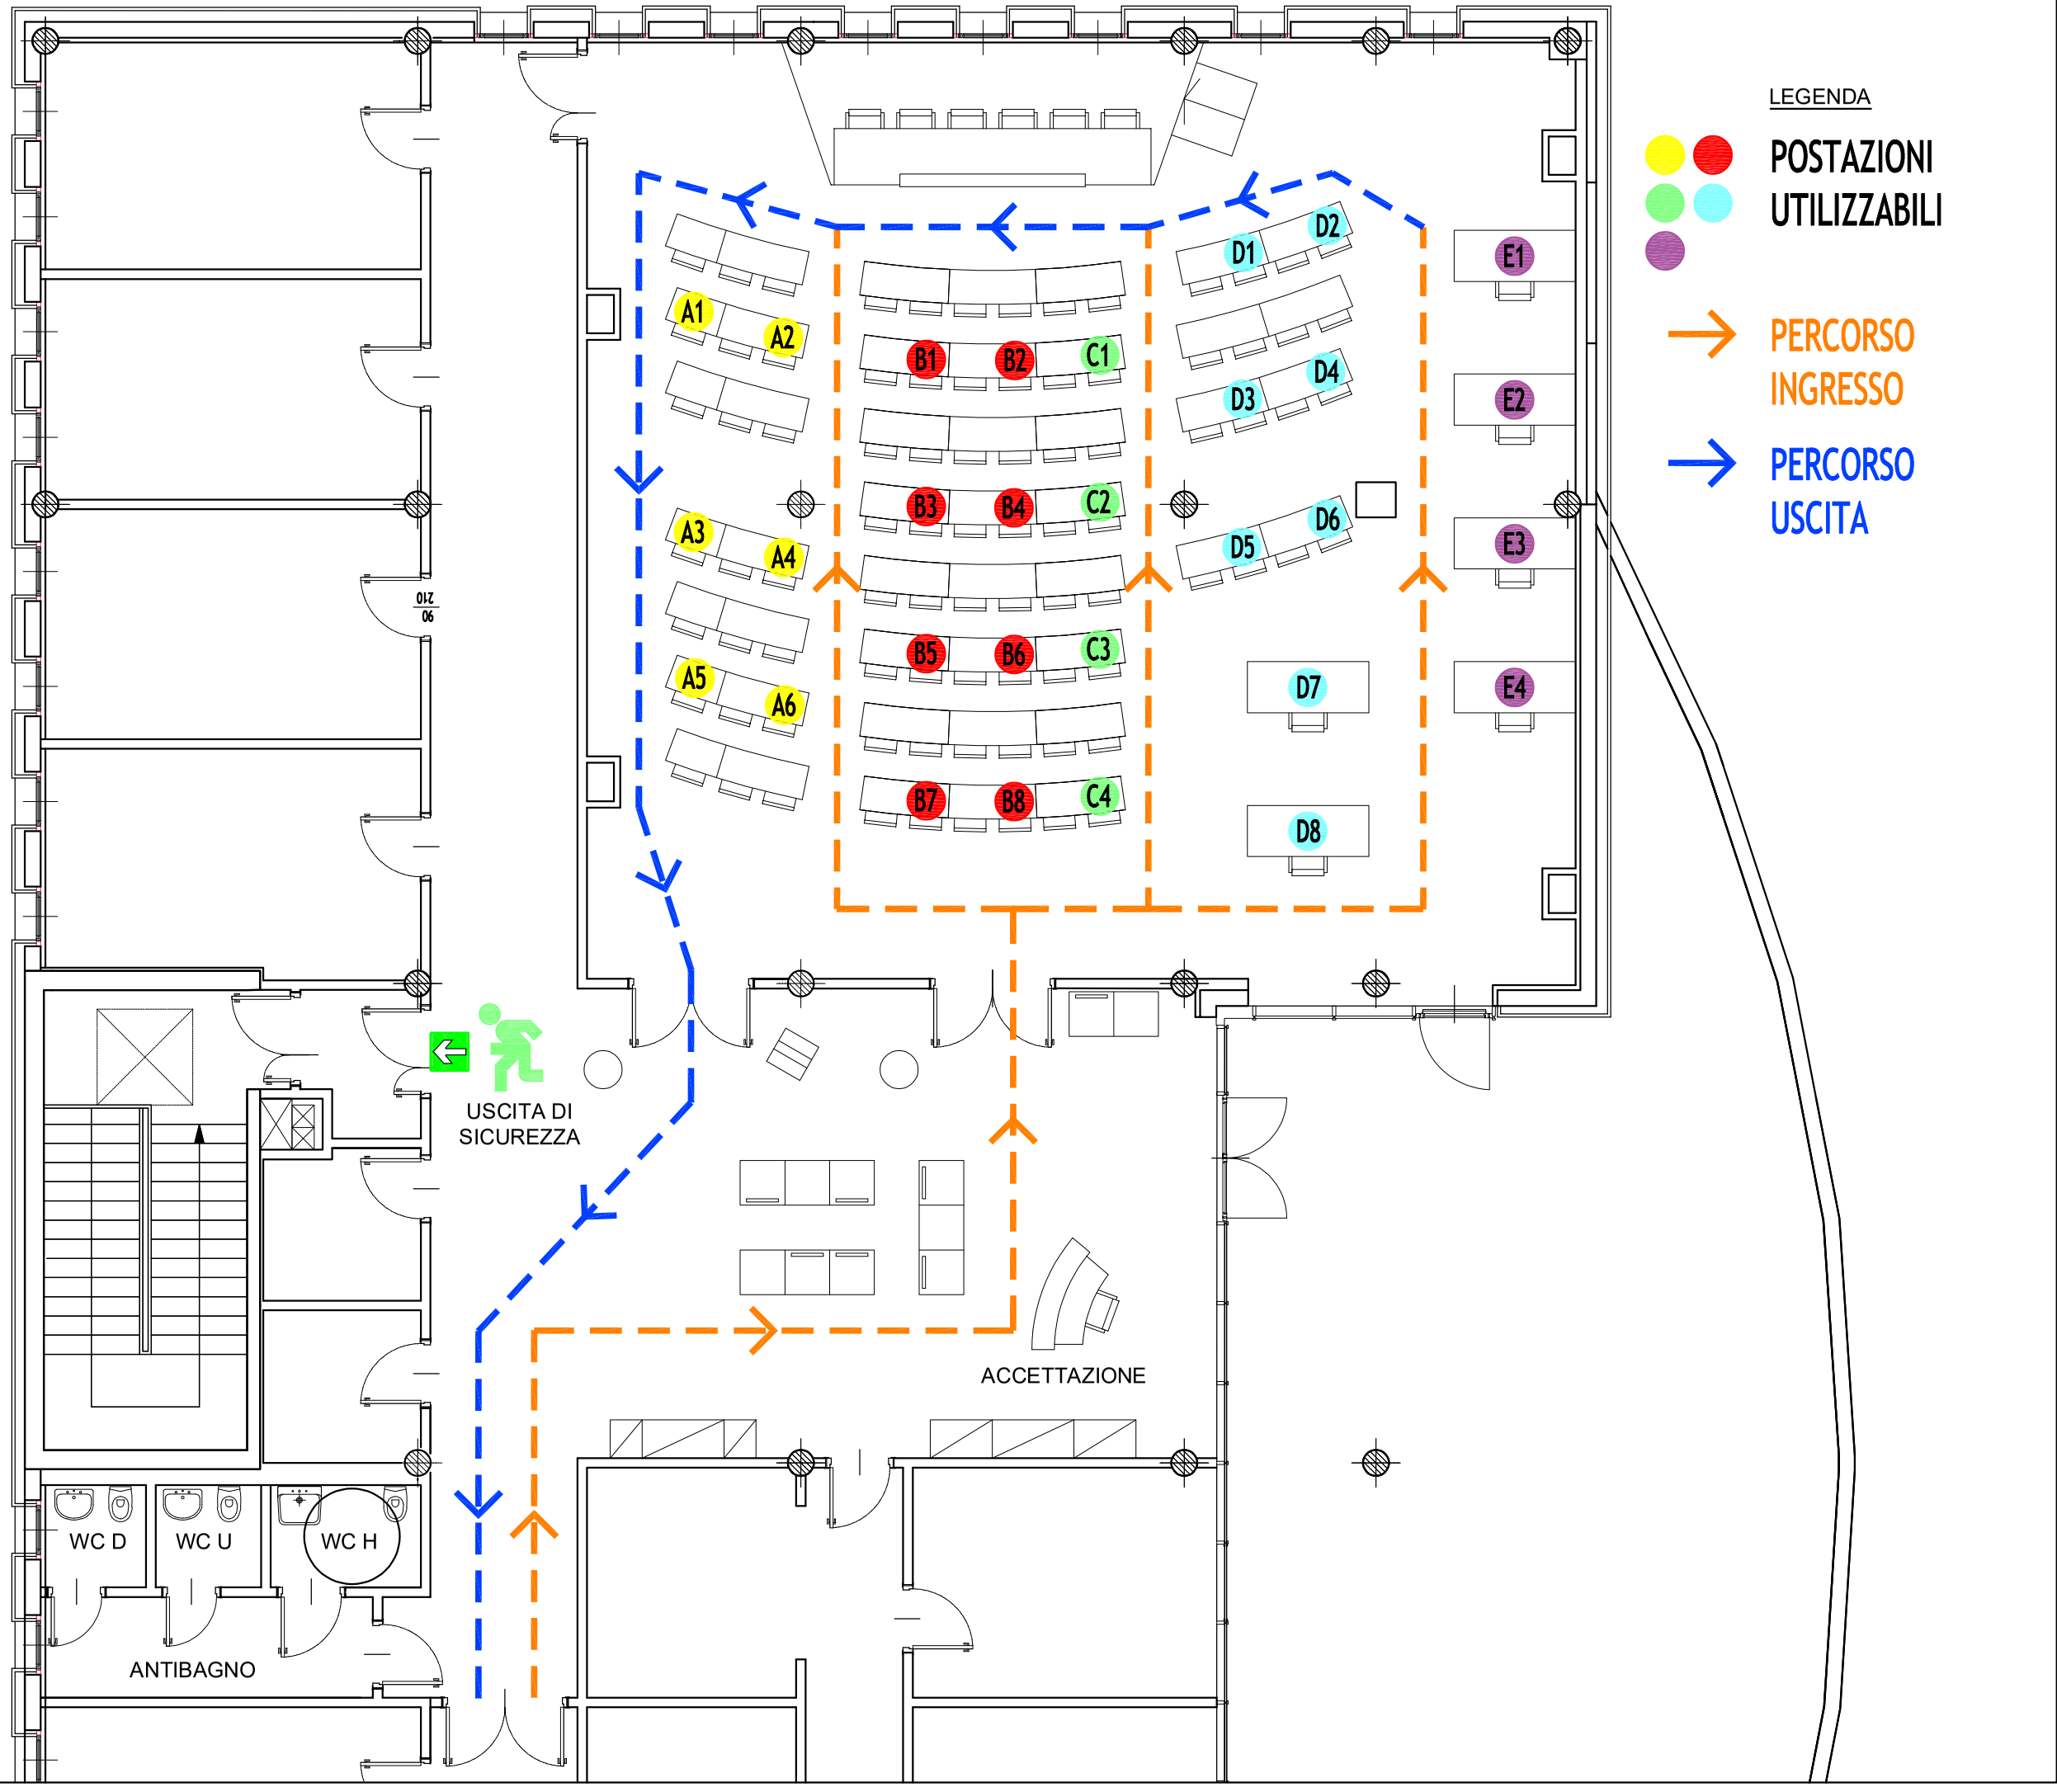
LEGENDA
POSTAZIONI UTILIZZABILI
PERCORSO INGRESSO
PERCORSO USCITA
A1
A2
A3
A4
A5
A6
B1
B2
B3
B4
B5
B6
B7
B8
C1
C2
C3
C4
D1
D2
D3
D4
D5
D6
D7
D8
E1
E2
E3
E4
90
210
USCITA DI SICUREZZA
ACCETTAZIONE
WC D
WC U
WC H
ANTIBAGNO