



STATO DI FATTO

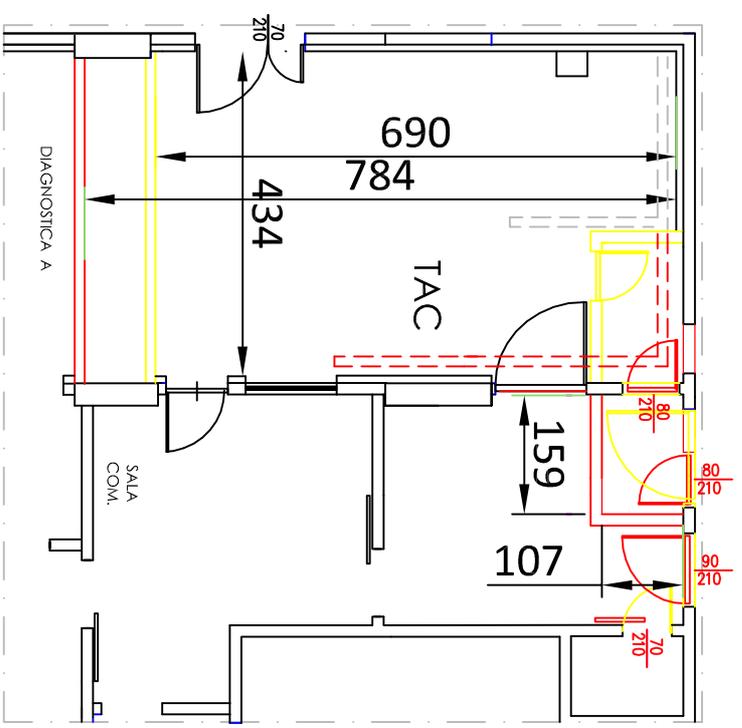

STATO DI RAFFRONTO

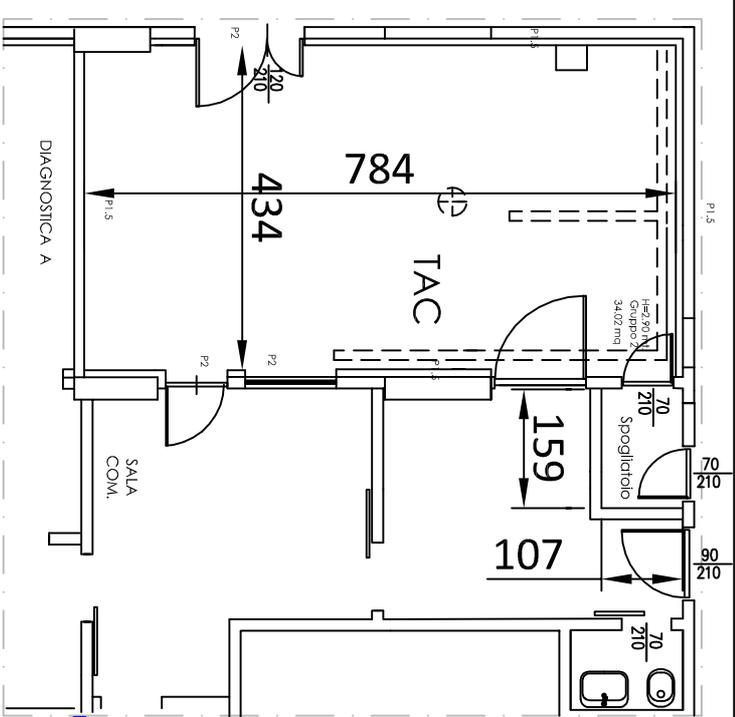

STATO DI PROGETTO

	DEMOLIZIONI
	COSTRUZIONI
	ISOCENTRO
	DATI RADIOPROTEZIONE

Ospedale di Carate B.za

Sistema Socio Sanitario



ASST Vimercate

DIAGNOSTICA TAC

Adeguamento locale

RADIOLOGIA - Monoblocco - Piano Terra

OSPEDALE DI CARATE: Settore B

scala 1:100

data: 27.04.2020

ARC 01