


STATO DI FATTO

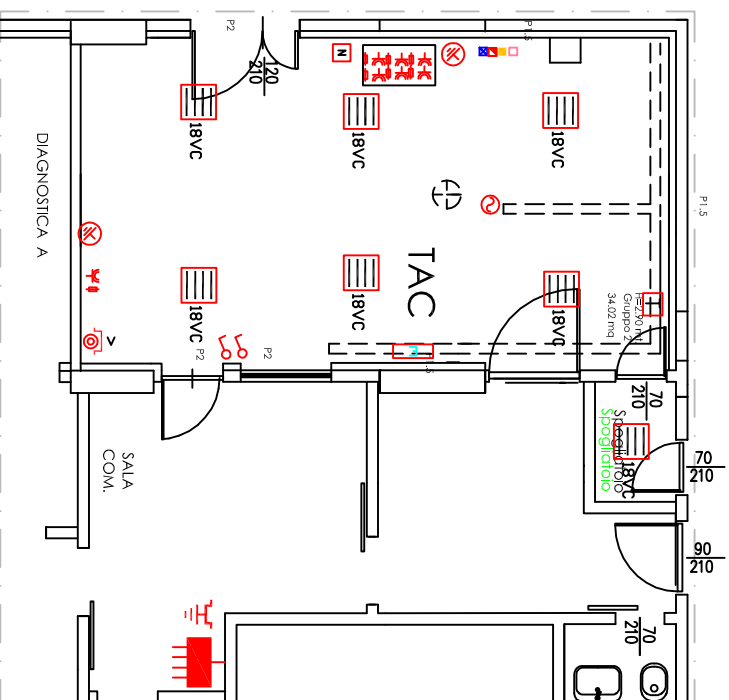

STATO DI PROGETTO

LEGENDA IMPIANTI ELETTRICI	
	Quadro elettrico
	Interruttore unipolare
	Deviatore
	Pulsante
	Nodo equipotenziale
	NOO EQUIPOTENZIALE SERVIZI IAS/ICA
	Pressa bipasso 2p 10/15A+T
	Pulsante di sgancio
	Fusibile
	Servoregolatore di riscaldamento
	Pulsante di allarme da incendio con ottica 4x18
	Allaccio elettrico
	Lampada di emergenza autoalimentata 3h
	Regolatore di temperatura
	Telecomera
LEGENDA IMPIANTI GAS MEDICINALI	
	Unità terminale D2
	Unità terminale VAC
	Unità terminale AIR
	Unità terminale N2O

Ospedale di Carate B.za

Sistema Socio Sanitario



ASST Vimercate

DIAGNOSTICA TAC

Adeguamento locale

RADIOLOGIA - Monoblocco - Piano Terra

OSPEDALE DI CARATE: Settore B

scala 1:100

data: 27.04.2020

ARC 01