Settore A | Settore B | Settore C | Settore D

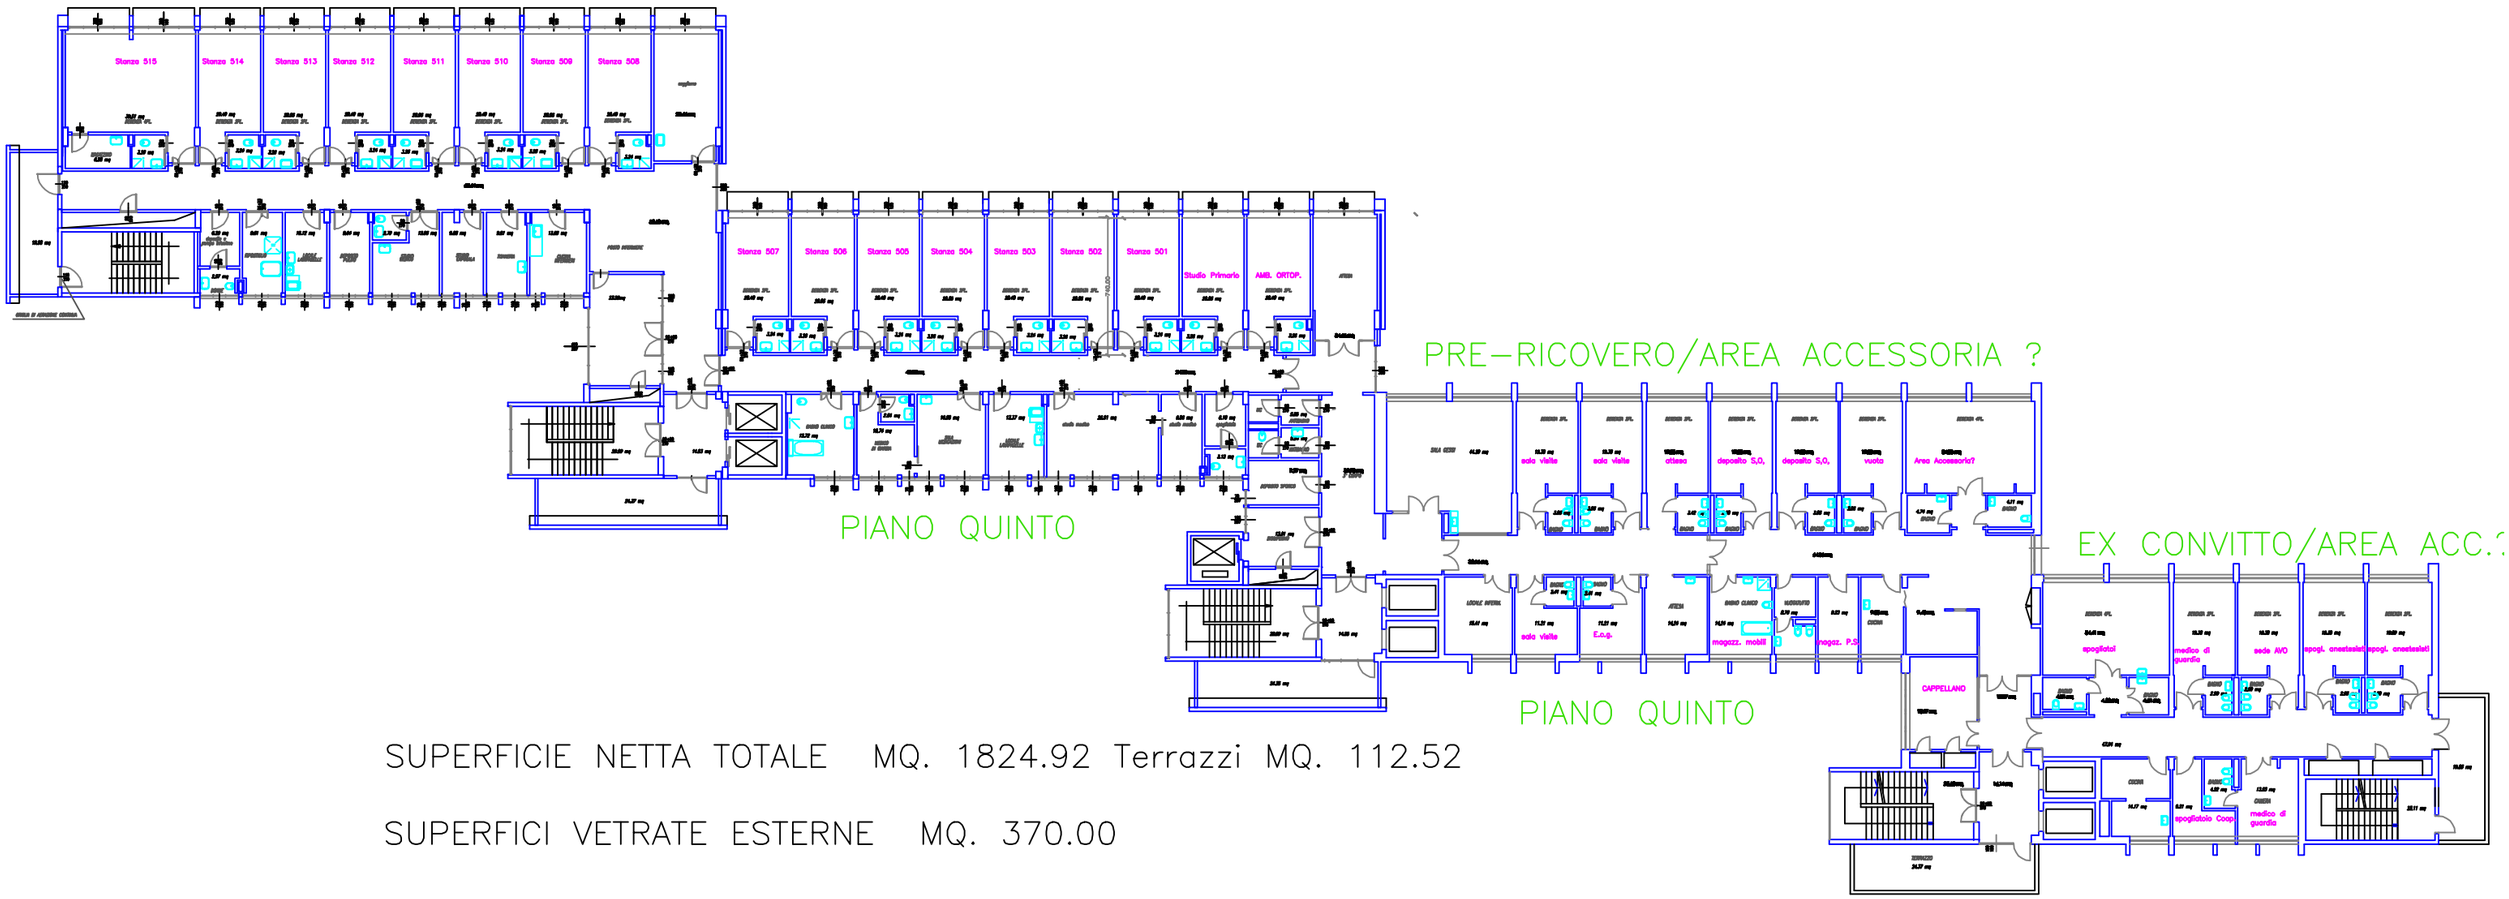

SUPERFICIE NETTA TOTALE MQ. 1824.92 Terrazzi MQ. 112.52

SUPERFICI VETRATE ESTERNE MQ. 370.00